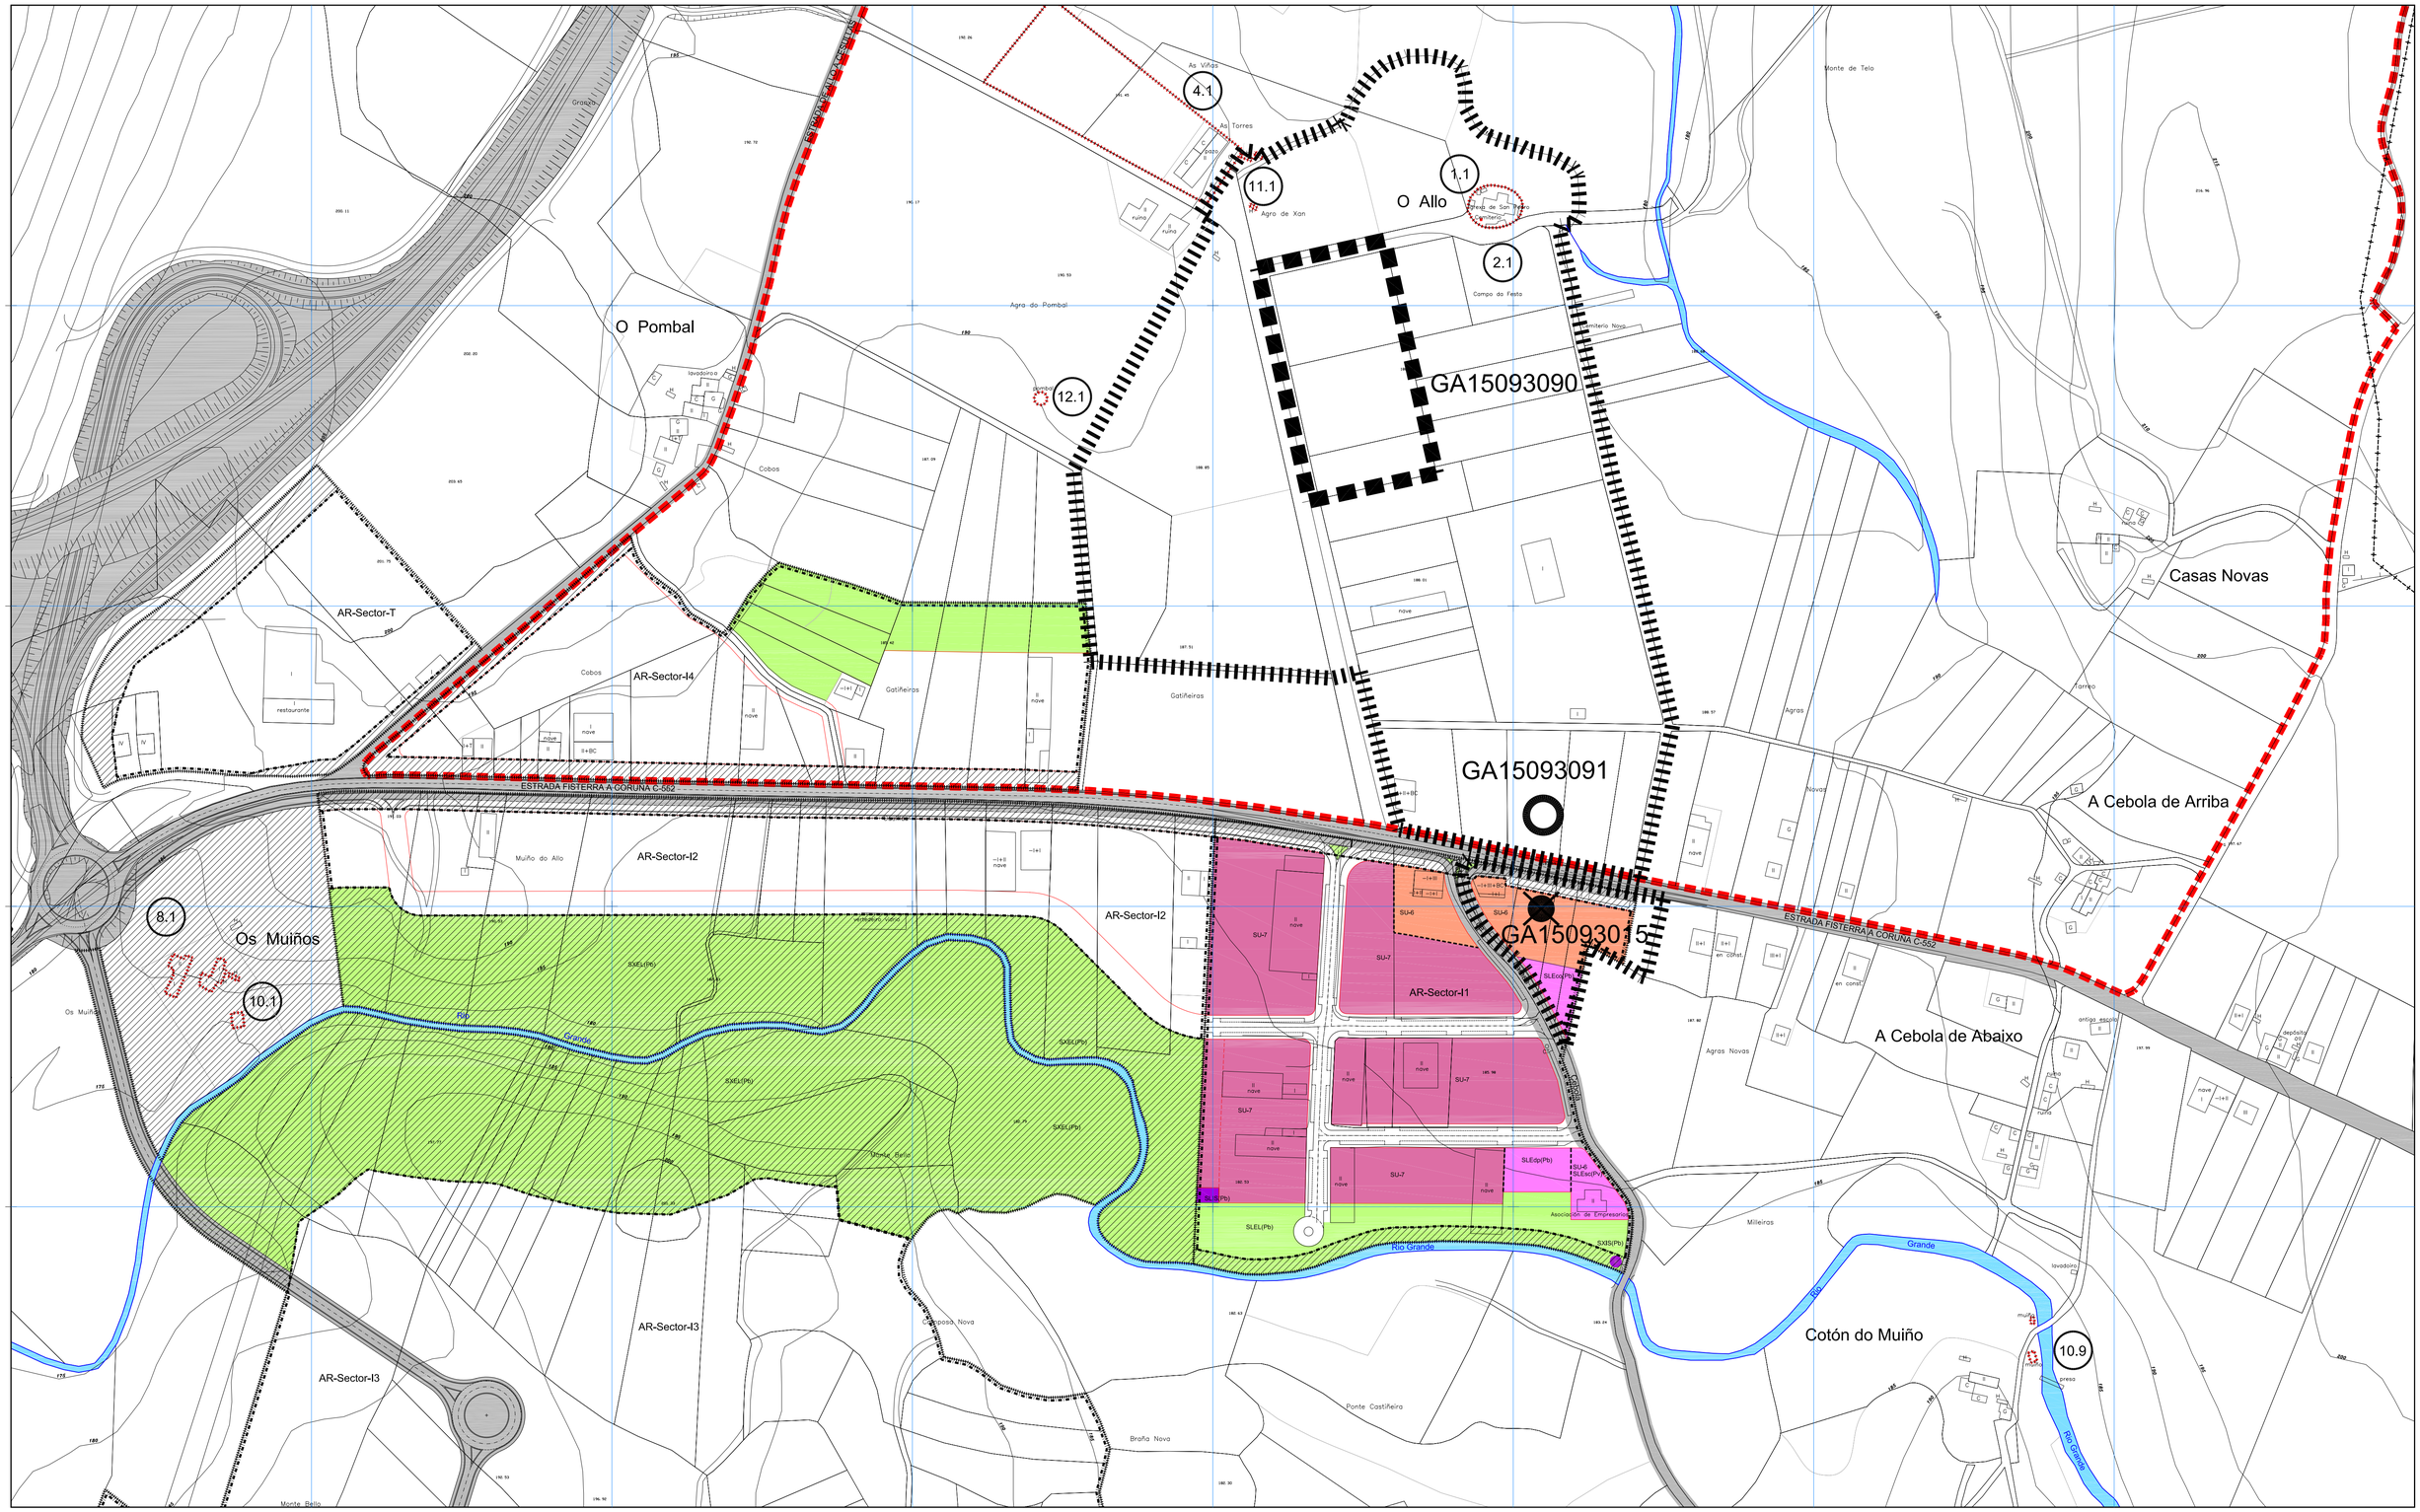

DELIMITACIÓNS E SIMBOLOXÍA

- LÍMITE MUNICIPAL
- LÍMITE SOLO URBANO
- LÍMITE ENTRE DISTRITOS
- LÍMITE SOLO URBANIZABLE
- AR-SU-Nº — ÁREA DE REPARTO EN SOLO URBANO NON CONSOLIDADO
- AR-SUble-Nº — ÁREA DE REPARTO EN SOLO URBANIZABLE
- SOLO RÚSTICO ADSCRITO
- ALIÑACIÓN
- LIÑA DE FONDO OU RETRANQUEO
- CAMBIO DE ORDENANZA OU ALTURA
- IV — ALTURA MÁXIMA
- (P) — APARCAMENTO

SISTEMAS

	XERAIS	LOCAIS
EQUIPAMENTO	SXE	SLE
ESPAZO LIBRE	SXEL	SLEL
INFRAESTRUTURA	SXIS	SLIS
VIARIO	SXV	
PASEO FLUVIAL	SXPF	

(Pb) TITULARIDADE PÚBLICA
(Pv) TITULARIDADE PRIVADA

dp deportivo
re relixioso
ed educativo
sc socio-cultural
ad administrativo
sa sanitario
as asistencial
co comercial

ORDENANZAS

SU-1 RUEIRO CERRADO
SU-2 RUEIRO CON PATIO
SU-3 EDIFICACIÓN AGRUPADA
SU-4 VIVENDA UNIFAMILIAR ILLADA
SU-5 FINCA SINGULAR PROTEXIDA
SU-6 BLOQUE ILLADO DE ACTIVIDADES TERCIARIAS
SU-7 ACTIVIDADES INDUSTRIAIS

USOS

- RESIDENCIAL
- TERCIARIO
- INDUSTRIAL

PATRIMONIO ARQUEOLÓXICO

- ZONA DE PROTECCIÓN INTEGRAL/ ELEMENTO PUNTUAL (GII.1)
- ZONA DE RESPECTO ESPECIAL/ ELEMENTO PUNTUAL (GII.2)
- ZONA DE RESPECTO (GII.3/GIII)
- GA 15093XXX — CÓDIGO DE ELEMENTO ARQUEOLÓXICO
- castro, indeterminado, bronce
- túmulo, medieval, elemento desaparecido

PATRIMONIO ARQUITECTÓNICO/ETNOGRÁFICO

- ZONA DE PROTECCIÓN INTEGRAL/ ELEMENTO PUNTUAL
- ZONA DE RESPECTO
- ENTORNO B.I.C. DAS TORRES DO ALLO
- X.XX — CÓDIGO DE ELEMENTO ARQUITECTÓNICO

PLAN XERAL DE ORDENACIÓN MUNICIPAL

ZAS

DOCUMENTO DE APROBACIÓN DEFINITIVA — OUTUBRO 2.007

MONTEOLIVA ARQUITECTURA S.L.

ANGEL L. MONTEOLIVA DIAZ, ARQUITECTO

ORDENACIÓN DA ÁREA URBANA DE BAIO

ZONIFICACIÓN

CÓDIGO DE PLANO: B-O-01b

ESCALA: 1 / 2.000