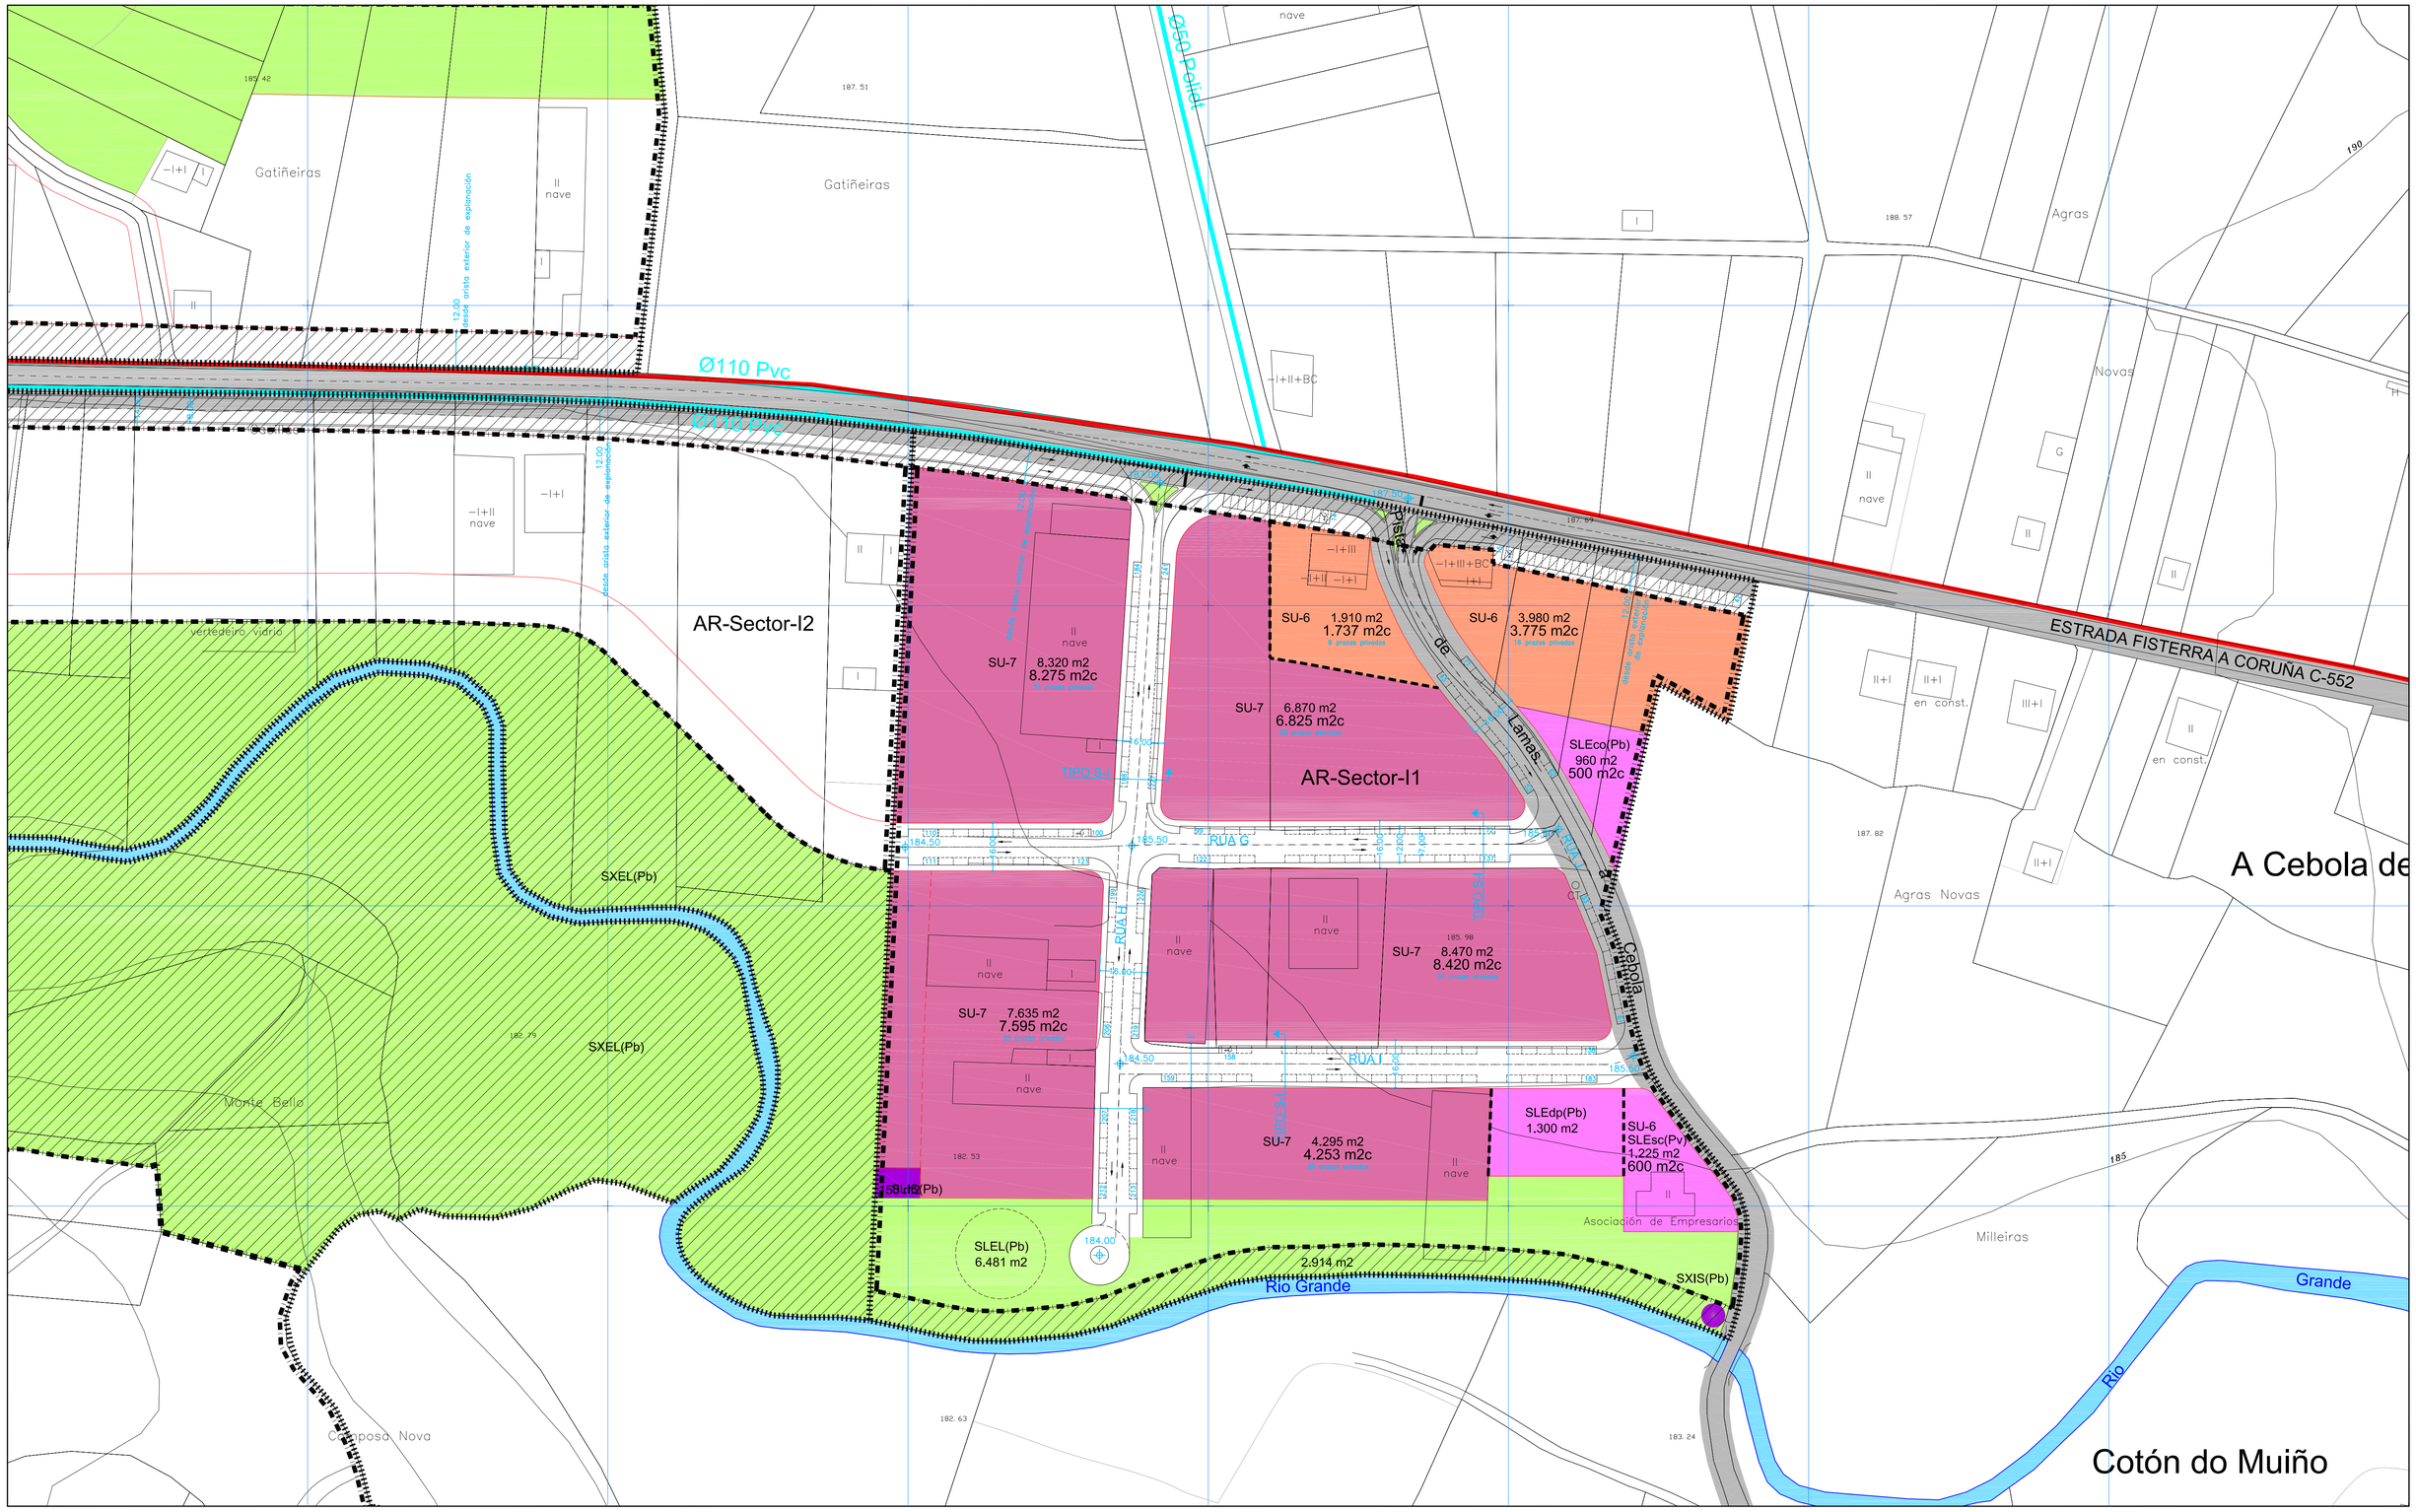

DELIMITACIÓNS E SIMBOLOXÍA

- LÍMITE MUNICIPAL
- LÍMITE SOLO URBANO
- LÍMITE SOLO URBANIZABLE
- ÁREA DE REPARTO EN SOLO URBANIZABLE (AR-SU06-Nº)
- ALIÑACIÓN
- LIÑA DE FONDO OU RETRANQUEO
- CAMBIO DE ORDENANZA OU ALTURA
- IV ALTURA MÁXIMA
- (P) APARCAMENTO
- LOCALIZACIÓN DAS VIVENDAS DE PROTECCIÓN PÚBLICA
- 2.620 m2 SUPERFICIE DA PARCELA
- 4.050 m2c SUPERFICIE CONSTRUIDA
- 176 RASANTE
- 12 RESERVA MÍNIMA DE PRAZAS DE APARCAMENTO PÚBLICAS
- 97 prazas privadas RESERVA MÍNIMA DE PRAZAS DE APARCAMENTO PRIVADAS
- 12.00 ACOTACIÓN DE RÚAS E FONDOS

SISTEMAS

	XERAIS	LOCAIS
EQUIPAMENTO	SXE	SLE
ESPAZO LIBRE	SXEL	SLEL
INFRAESTRUTURA	SXIS	SLIS
VIARIO	SXV	

(Pb) TITULARIDADE PÚBLICA
(Pv) TITULARIDADE PRIVADA

dp deportivo
re relixioso
ed educativo
sc socio-cultural
ad administrativo
sa sanitario
as asistencial
co comercial

ORDENANZAS

SU-1 RUEIRO CERRADO
SU-2 RUEIRO CON PATIO
SU-3 EDIFICACIÓN AGRUPADA
SU-4 VIVENDA UNIFAMILIAR ILLADA
SU-5 FINCA SINGULAR PROTEXIDA
SU-6 BLOQUE ILLADO DE ACTIVIDADES TERCIARIAS
SU-7 ACTIVIDADES INDUSTRIAIS

USOS

- RESIDENCIAL
- TERCIARIO
- INDUSTRIAL

PLAN XERAL DE ORDENACIÓN MUNICIPAL

ZAS

DOCUMENTO PARA A APROBACIÓN DEFINITIVA — ABRIL 2.007

MONTEOLIVA ARQUITECTURA S.L.

ANGEL L. MONTEOLIVA DIAZ, ARQUITECTO

ORDENACIÓN DE SOLO URBANIZABLE

AR-Sector-I1

ZONIFICACIÓN
SUPERFICIES,COTAS E RASANTES

CÓDIGO DE PLANO: S-I1

ESCALA: 1 / 1.000