


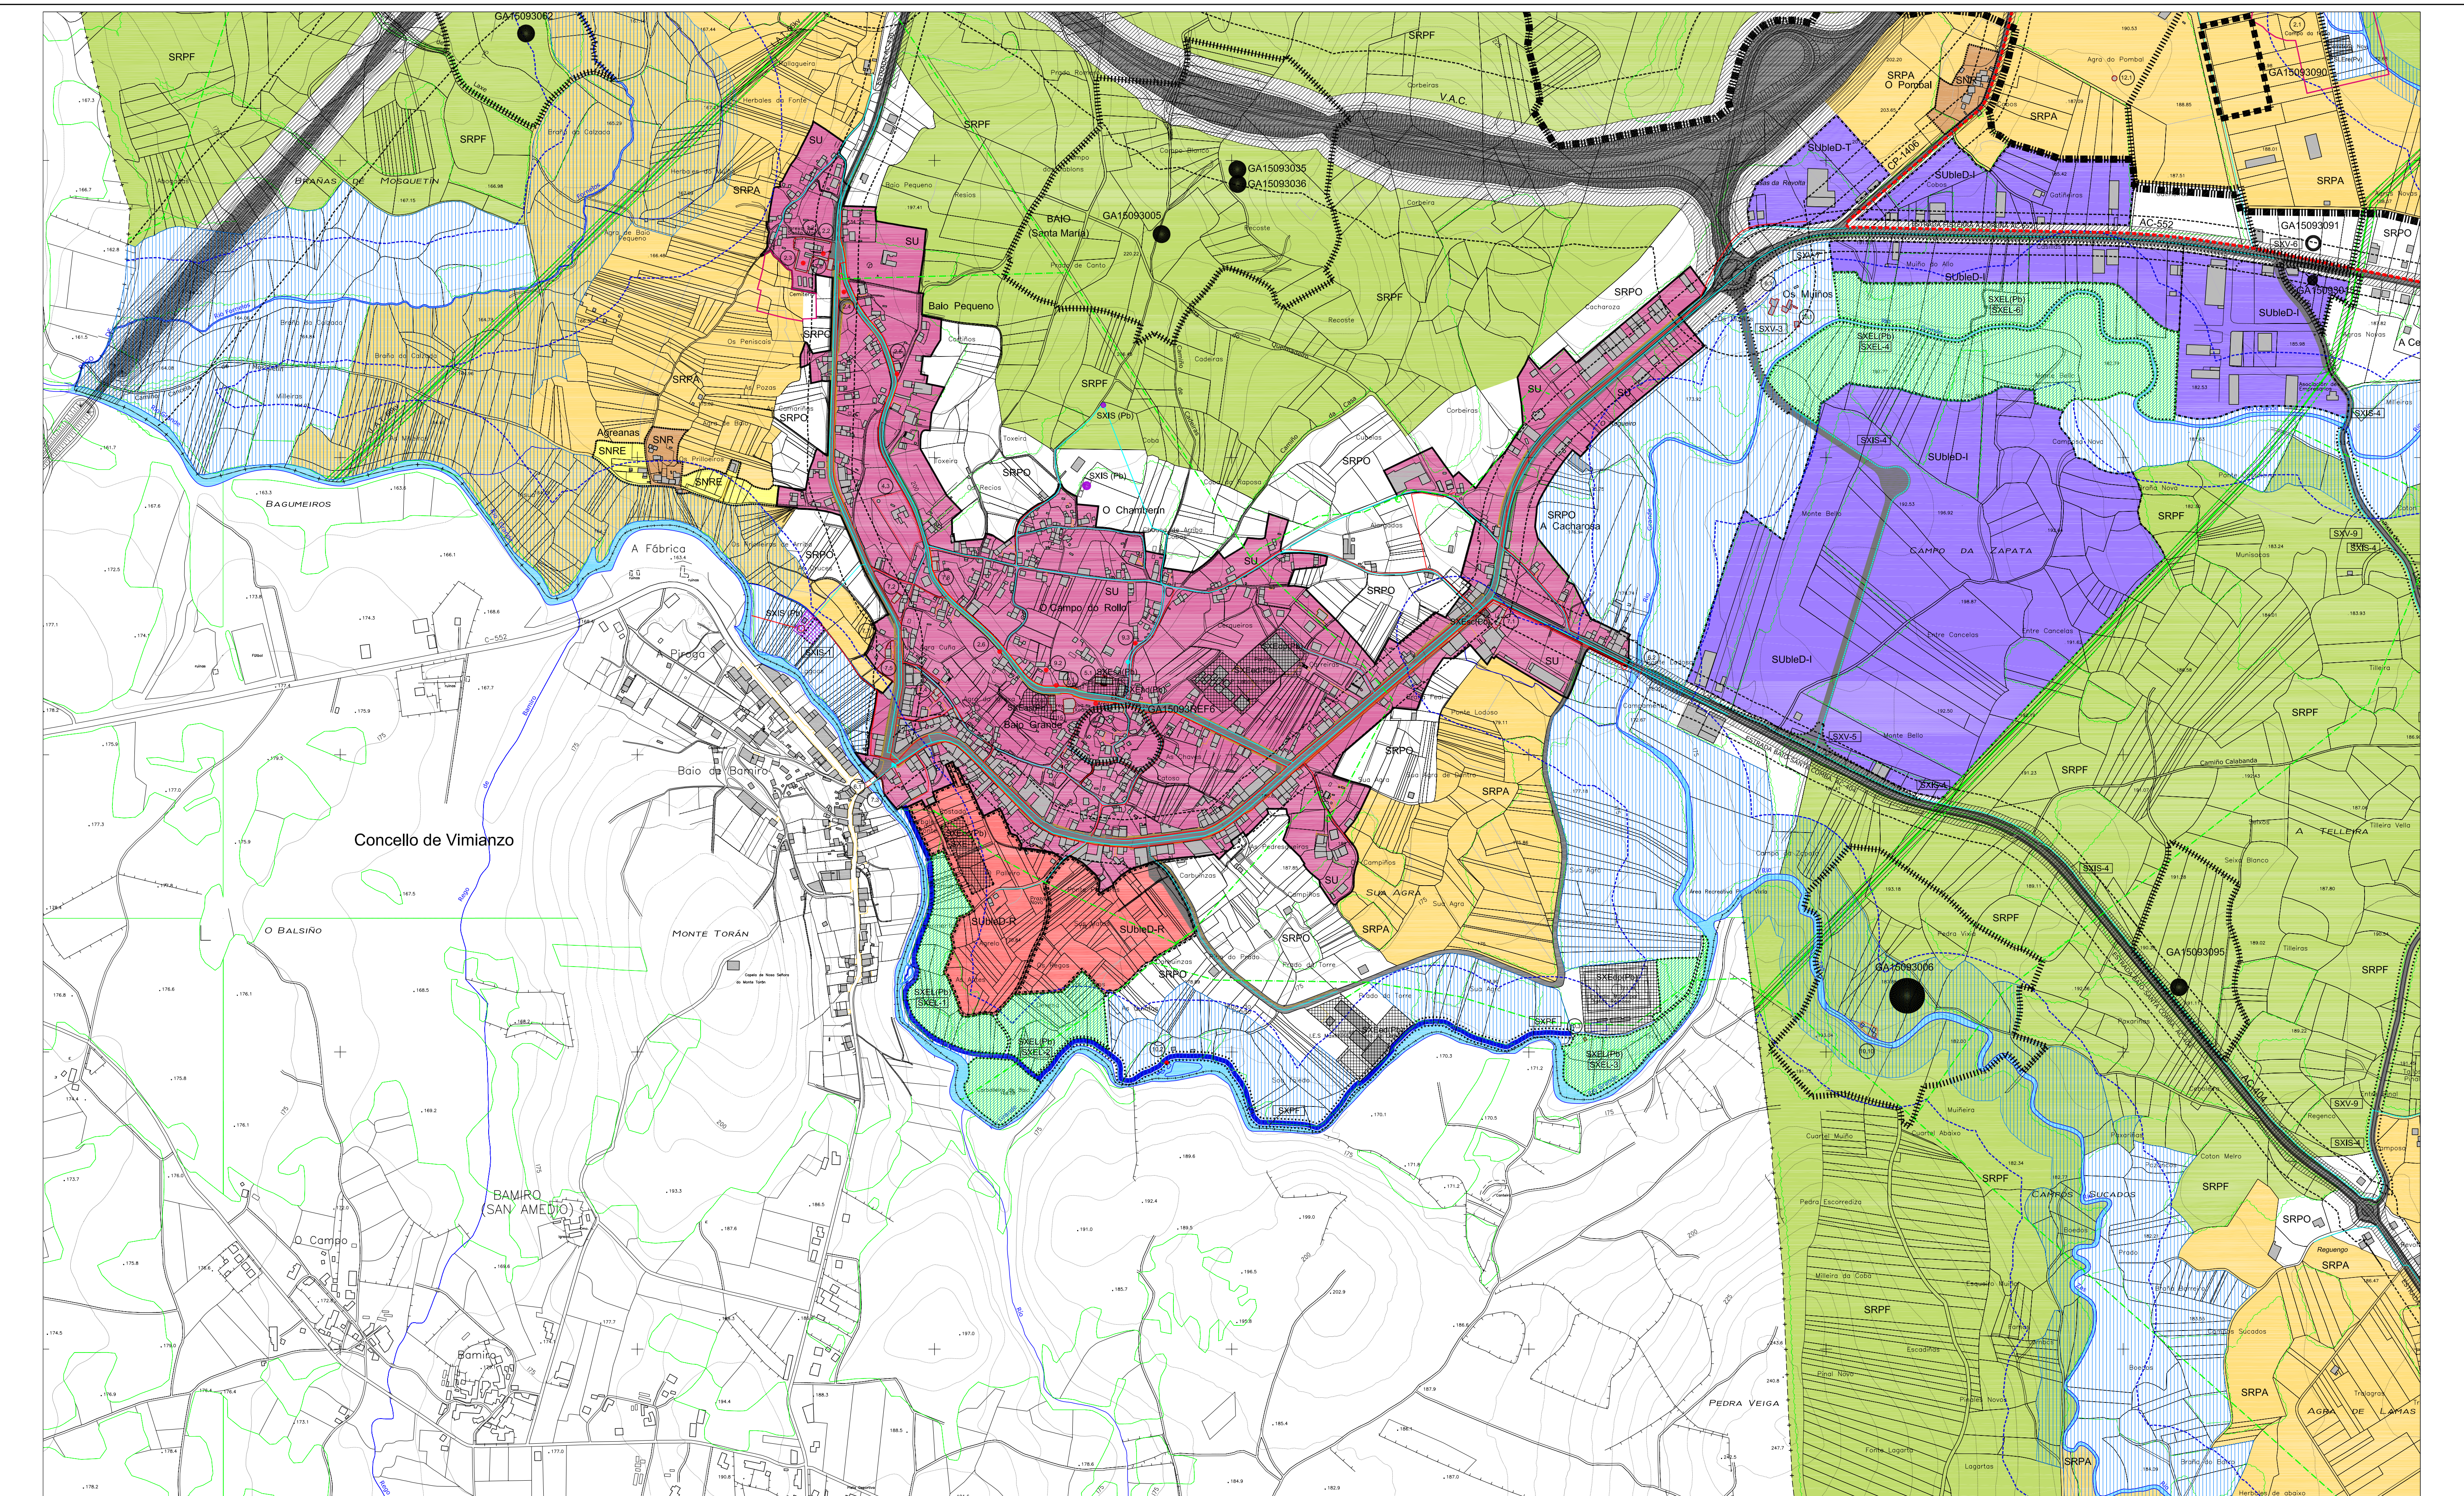

CLASIFICACIÓN DO SOLO

SU

SOLO URBANO

SNR

SOLO DE NÚCLEO RURAL

SNRE

SOLO DE NÚCLEO RURAL DE EXPANSIÓN

SubleD-R

SOLO URBANIZABLE DELIMITADO RESIDENCIAL

SubleD-I

SOLO URBANIZABLE DELIMITADO INDUSTRIAL

SRPA

SOLO RÚSTICO DE PROTECCIÓN AGROPECUARIA

SRPF

SOLO RÚSTICO DE PROTECCIÓN FORESTAL OU DE MONTE

SRPO

SOLO RÚSTICO DE PROTECCIÓN DO PATRIMONIO

SRPFI

SOLO RÚSTICO DE PROTECCIÓN DE INFRAESTRUTURA

SRPFI

SOLO RÚSTICO DE PROTECCIÓN DAS AGUAS

SRPFI

SOLO RÚSTICO DE PROTECCIÓN DA PAISAXE

AFECCIÓN

CEMITERIOS

ESTRADAS

LIÑA AÉREA DE ALTA TENSIÓN

ZONA DE POLICÍA DE CAUCES

DOMINIO PÚBLICO HIDRÁULICO

SISTEMAS XERAIS

SISTEMA XERAL DE INFRAESTRUTURAS DE SERVIZOS

SISTEMA XERAL DE ESPAZOS LIBRES

SISTEMA XERAL DE EQUIPAMENTOS

de deportivo

re relixioso

ed educativo

sc sociocultural

ad administrativo

sa sanitario

as asistencial

(Pb) TITULARIDADE PÚBLICA

(Pv) TITULARIDADE PRIVADA

ACCÍONS PREVISTAS

SXE-nº

EQUIPAMENTOS

SXEL-nº

ESPAZOS LIBRES

SXIS-nº

INFRAESTRUTURA

SXV-nº

REDE VIARIA

DELIMITACIÓN DE ACCÍONS

REDES DE ALTA TENSIÓN 220kv E 66kv

REDE DE ALTA TENSIÓN 15kv

REDE DE ABASTECIMENTO DE AGUA

REDE DE SANEAMENTO

SISTEMA XERAL DE PASEO FLUVIAL

REDE VIARIA

CAMINO DE MUXÍA A SANTIAGO

PATRIMONIO ARQUEOLÓXICO

ZONA DE PROTECCIÓN INTEGRAL/ ELEMENTO PUNTUAL (GIL1)

ZONA DE RESPECTO ESPECIAL/ ELEMENTO PUNTUAL (GIL2)

ZONA DE RESPECTO (GIL3/GIL4)

CÓDIGO DE ELEMENTO ARQUEOLÓXICO

castro

túmulo

Indeterminado

medieval

bronze

elemento desaparecido

PATRIMONIO ARQUITECTÓNICO/ETNOGRÁFICO

ZONA DE PROTECCIÓN INTEGRAL/ ELEMENTO PUNTUAL

ZONA DE RESPECTO

ENTORNO B.I.C. DAS TORRES DO ALLO

CÓDIGO DE ELEMENTO ARQUITECTÓNICO

PLAN XERAL DE ORDENACIÓN MUNICIPAL

ZAS

DOCUMENTO DE APROBACIÓN DEFINITIVA

OUTUBRO 2.007

ORDENACIÓN

ESTRUTURA XERAL E ORGÁNICA DO TERRITORIO

CÓDIGO DE PLANO:

EX-03

ESCALA: 1 / 5.000