


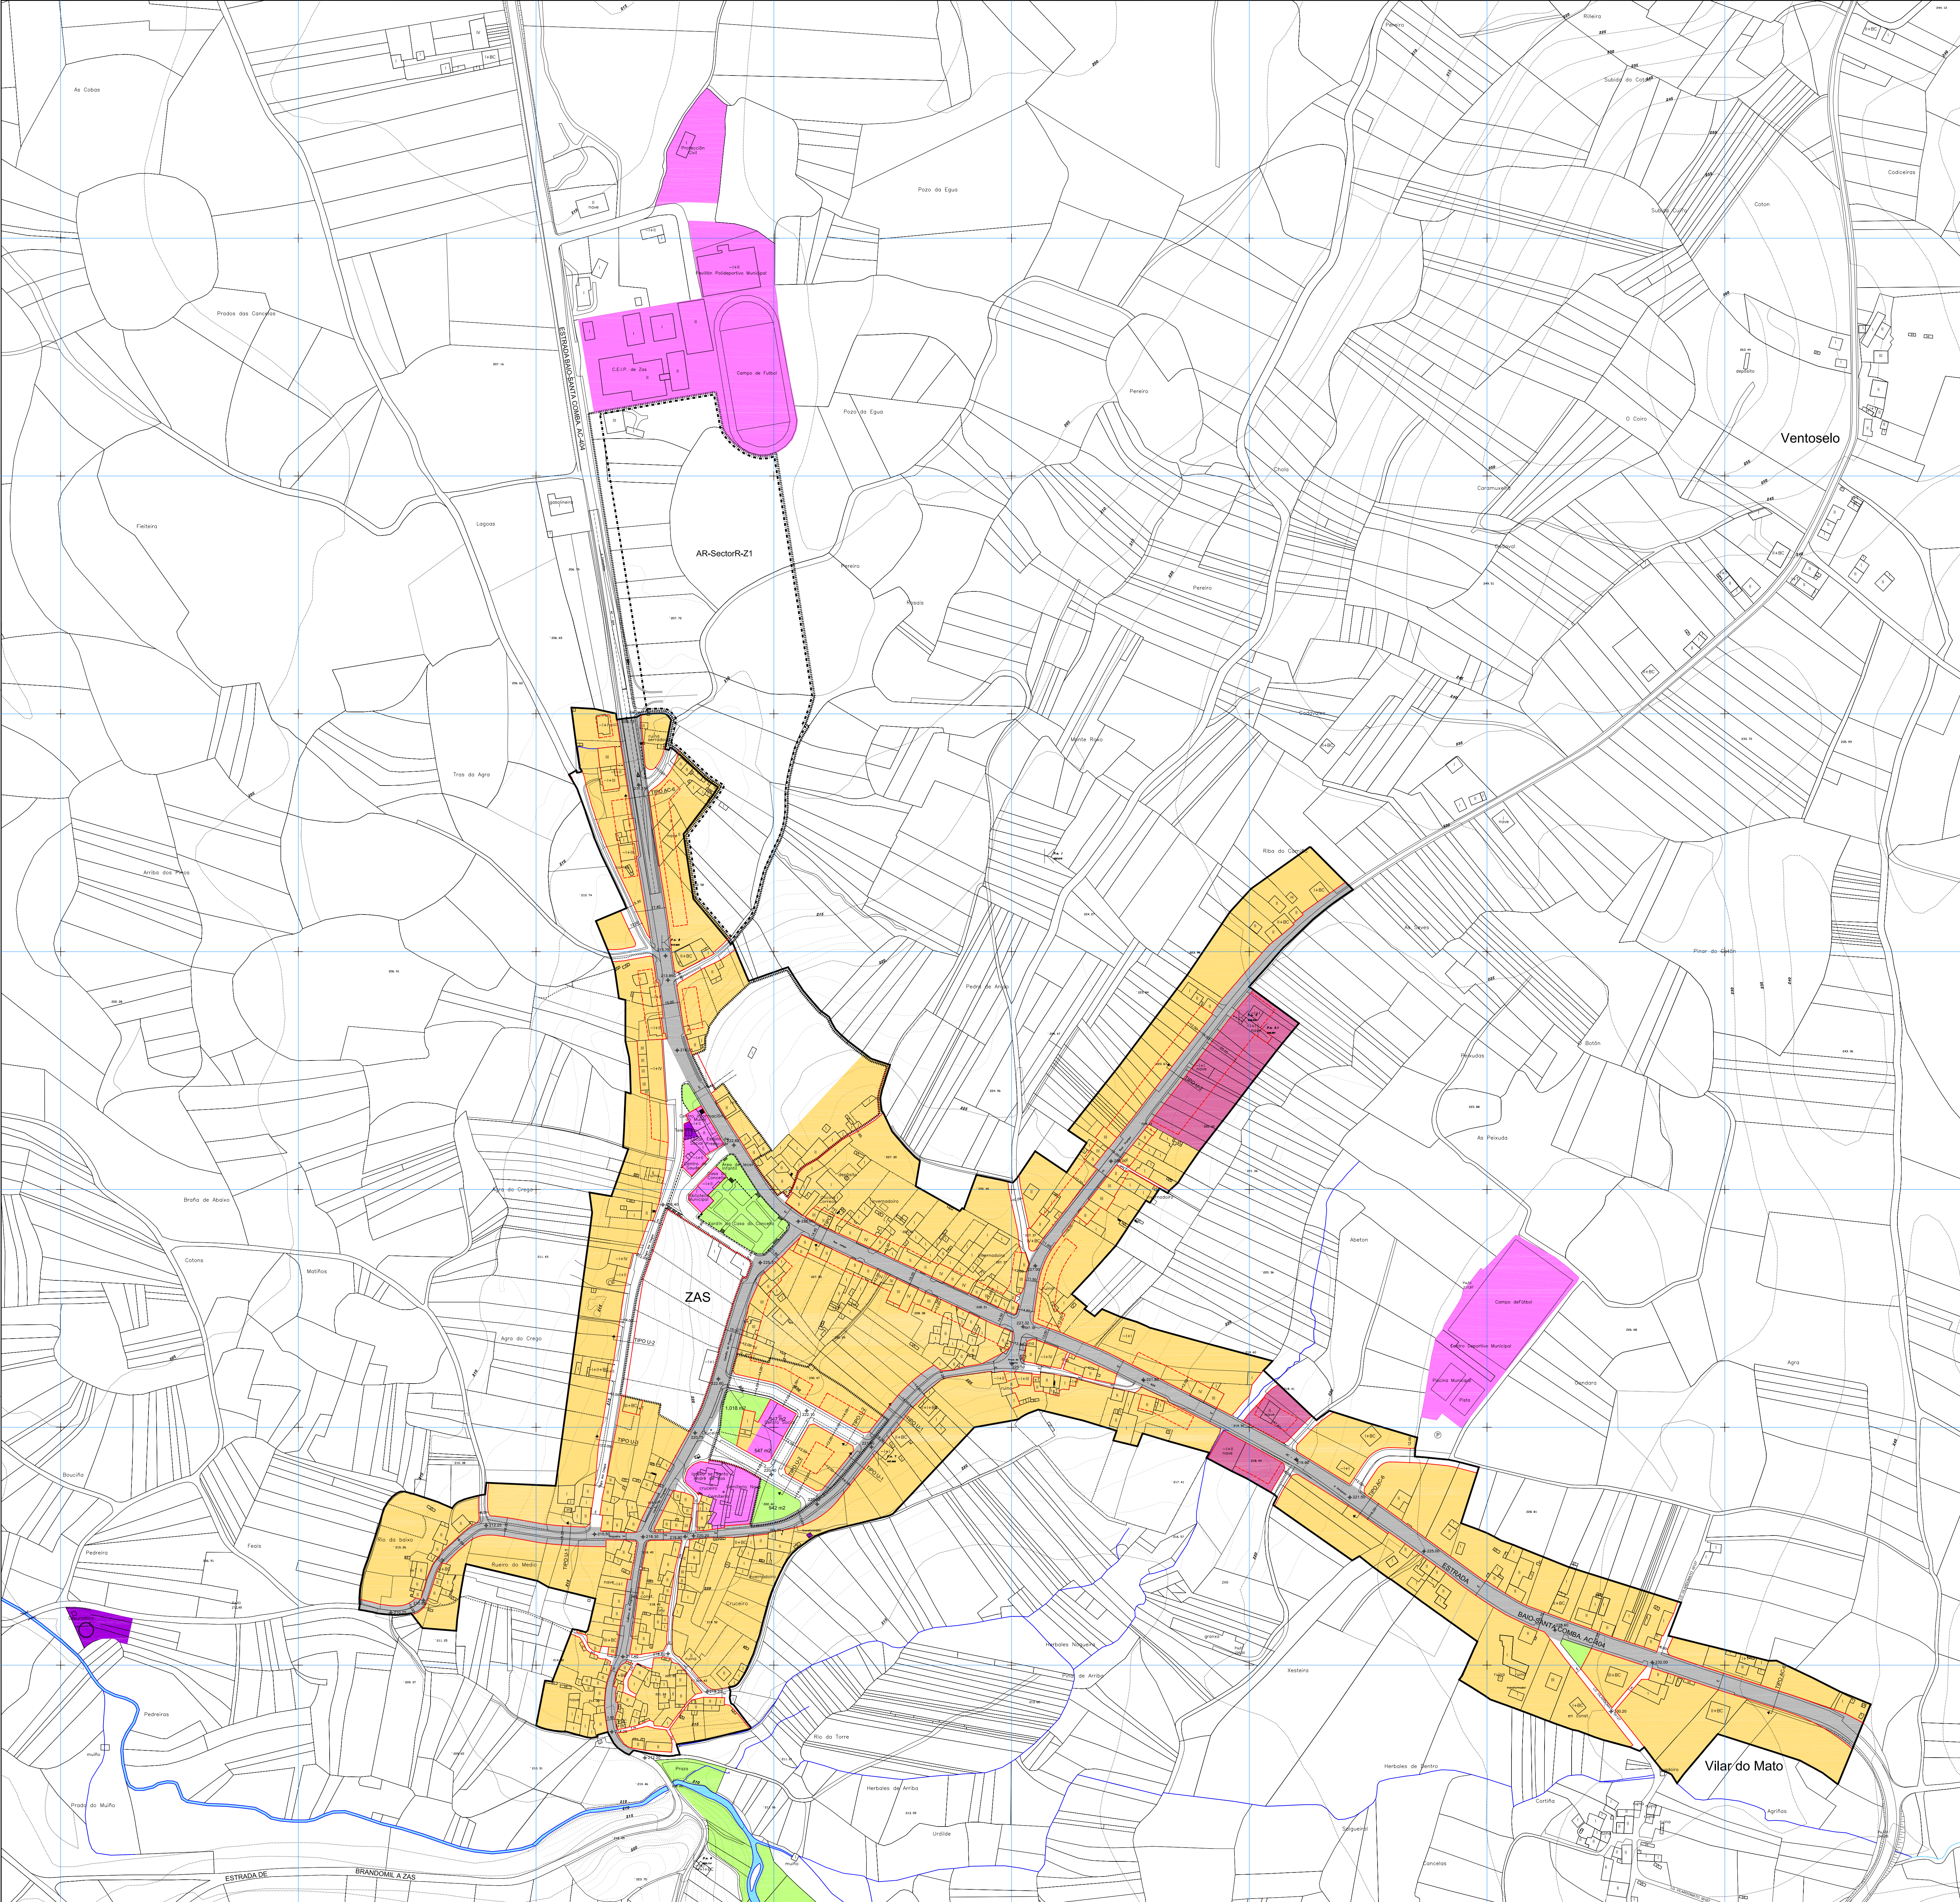



**DELIMITACIÓNS E SIMBOLOXÍA**

— LIMITE SOLO URBANO

- - - LIMITE SOLO URBANIZABLE

AR-SUN-ÁREA DE REPARTO EN SOLO URBANO NON CONSOLIDADO

AR-Sector-IV-ÁREA DE REPARTO EN SOLO URBANIZABLE

— ALIÑACIÓN

- - - LÍÑA DE FONDO OU RETRANQUEO

2.020 m<sup>2</sup> SUPERFICIE DA PARCELA

4.050 m<sup>2</sup> SUPERFICIE CONSTRUIDA

→ RASANTE

SECCIÓN VIARIA TIPO

ACOTACIÓN DE RÓAS E FONDOS

ANCHO DE RÚA EXISTENTE

**SISTEMAS**

**XERAIS**

EQUIPAMENTO

ESPASO LIBRE

INFRAESTRUTURA

VIARIO

(PU) TITULARIDADE PÚBLICA

(PV) TITULARIDADE PRIVADA

**LOCAIS**

de deportivo

re relixioso

ed educativo

sc socio-cultural

ad administrativo

sa sanitario

as asistencial

co comercial

**USOS**

RESIDENCIAL

TERCIARIO

INDUSTRIAL

PLAN XERAL DE ORDENACIÓN MUNICIPAL

**ZAS**

DOCUMENTO DE APROBACIÓN DEFINITIVA

OUTUBRO 2.007

ORDENACIÓN DA ÁREA URBANA DE ZAS

CÓDIGO DE PLANO:


**Z-0-02**

ESCALA: 1 / 2.000

MONTEOLIVA ARQUITECTURA S.L.

ANGEL L. MONTEOLIVA DIAZ, ARQUITECTO



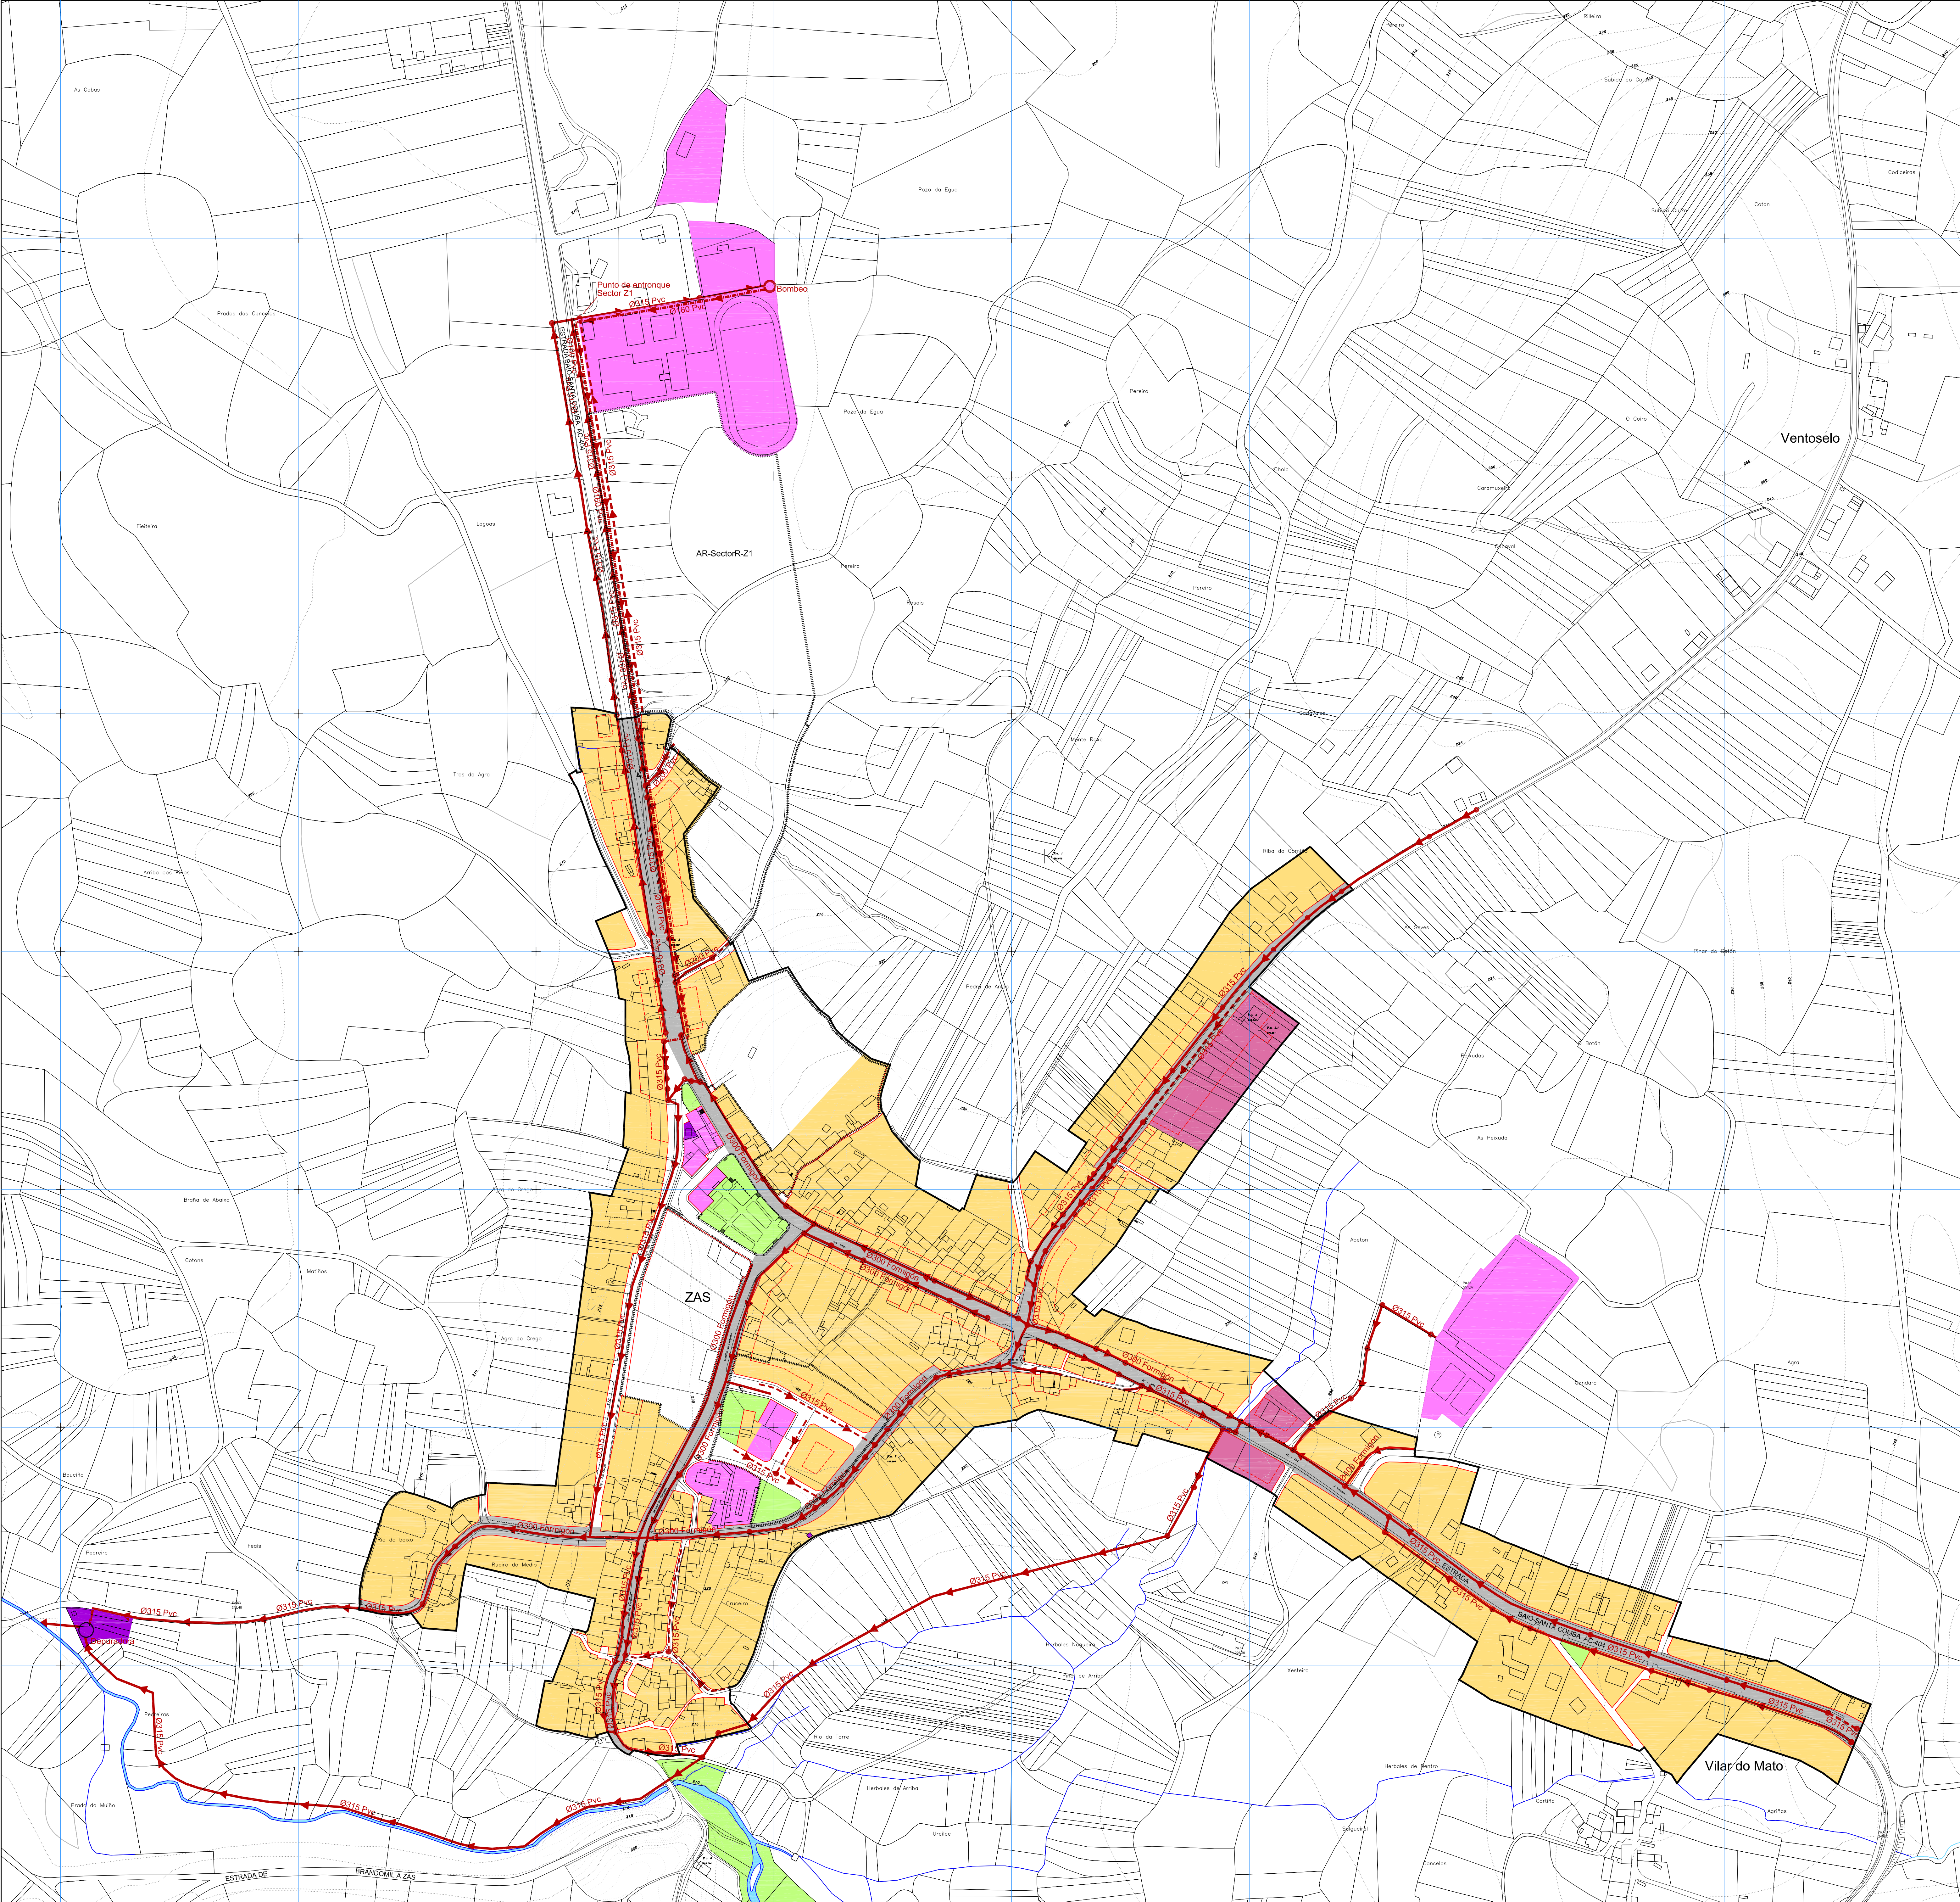

- REDE DE FEGAS
- TRAMO EN PROXECTO
- TRAMO BOMBEADO
- POZO DE REGISTRO
- DIAMETRO E MATERIAL

PLAN XERAL DE  
ORDENACIÓN  
MUNICIPAL

ZAS



DOCUMENTO DE APROBACIÓN DEFINITIVA OUTUBRO 2.007




ORDENACIÓN DA ÁREA URBANA DE ZAS CÓDIGO DE PLANO:

REDE DE SANEAMENTO

Z-O-03

ESCALA: 1 / 2.000



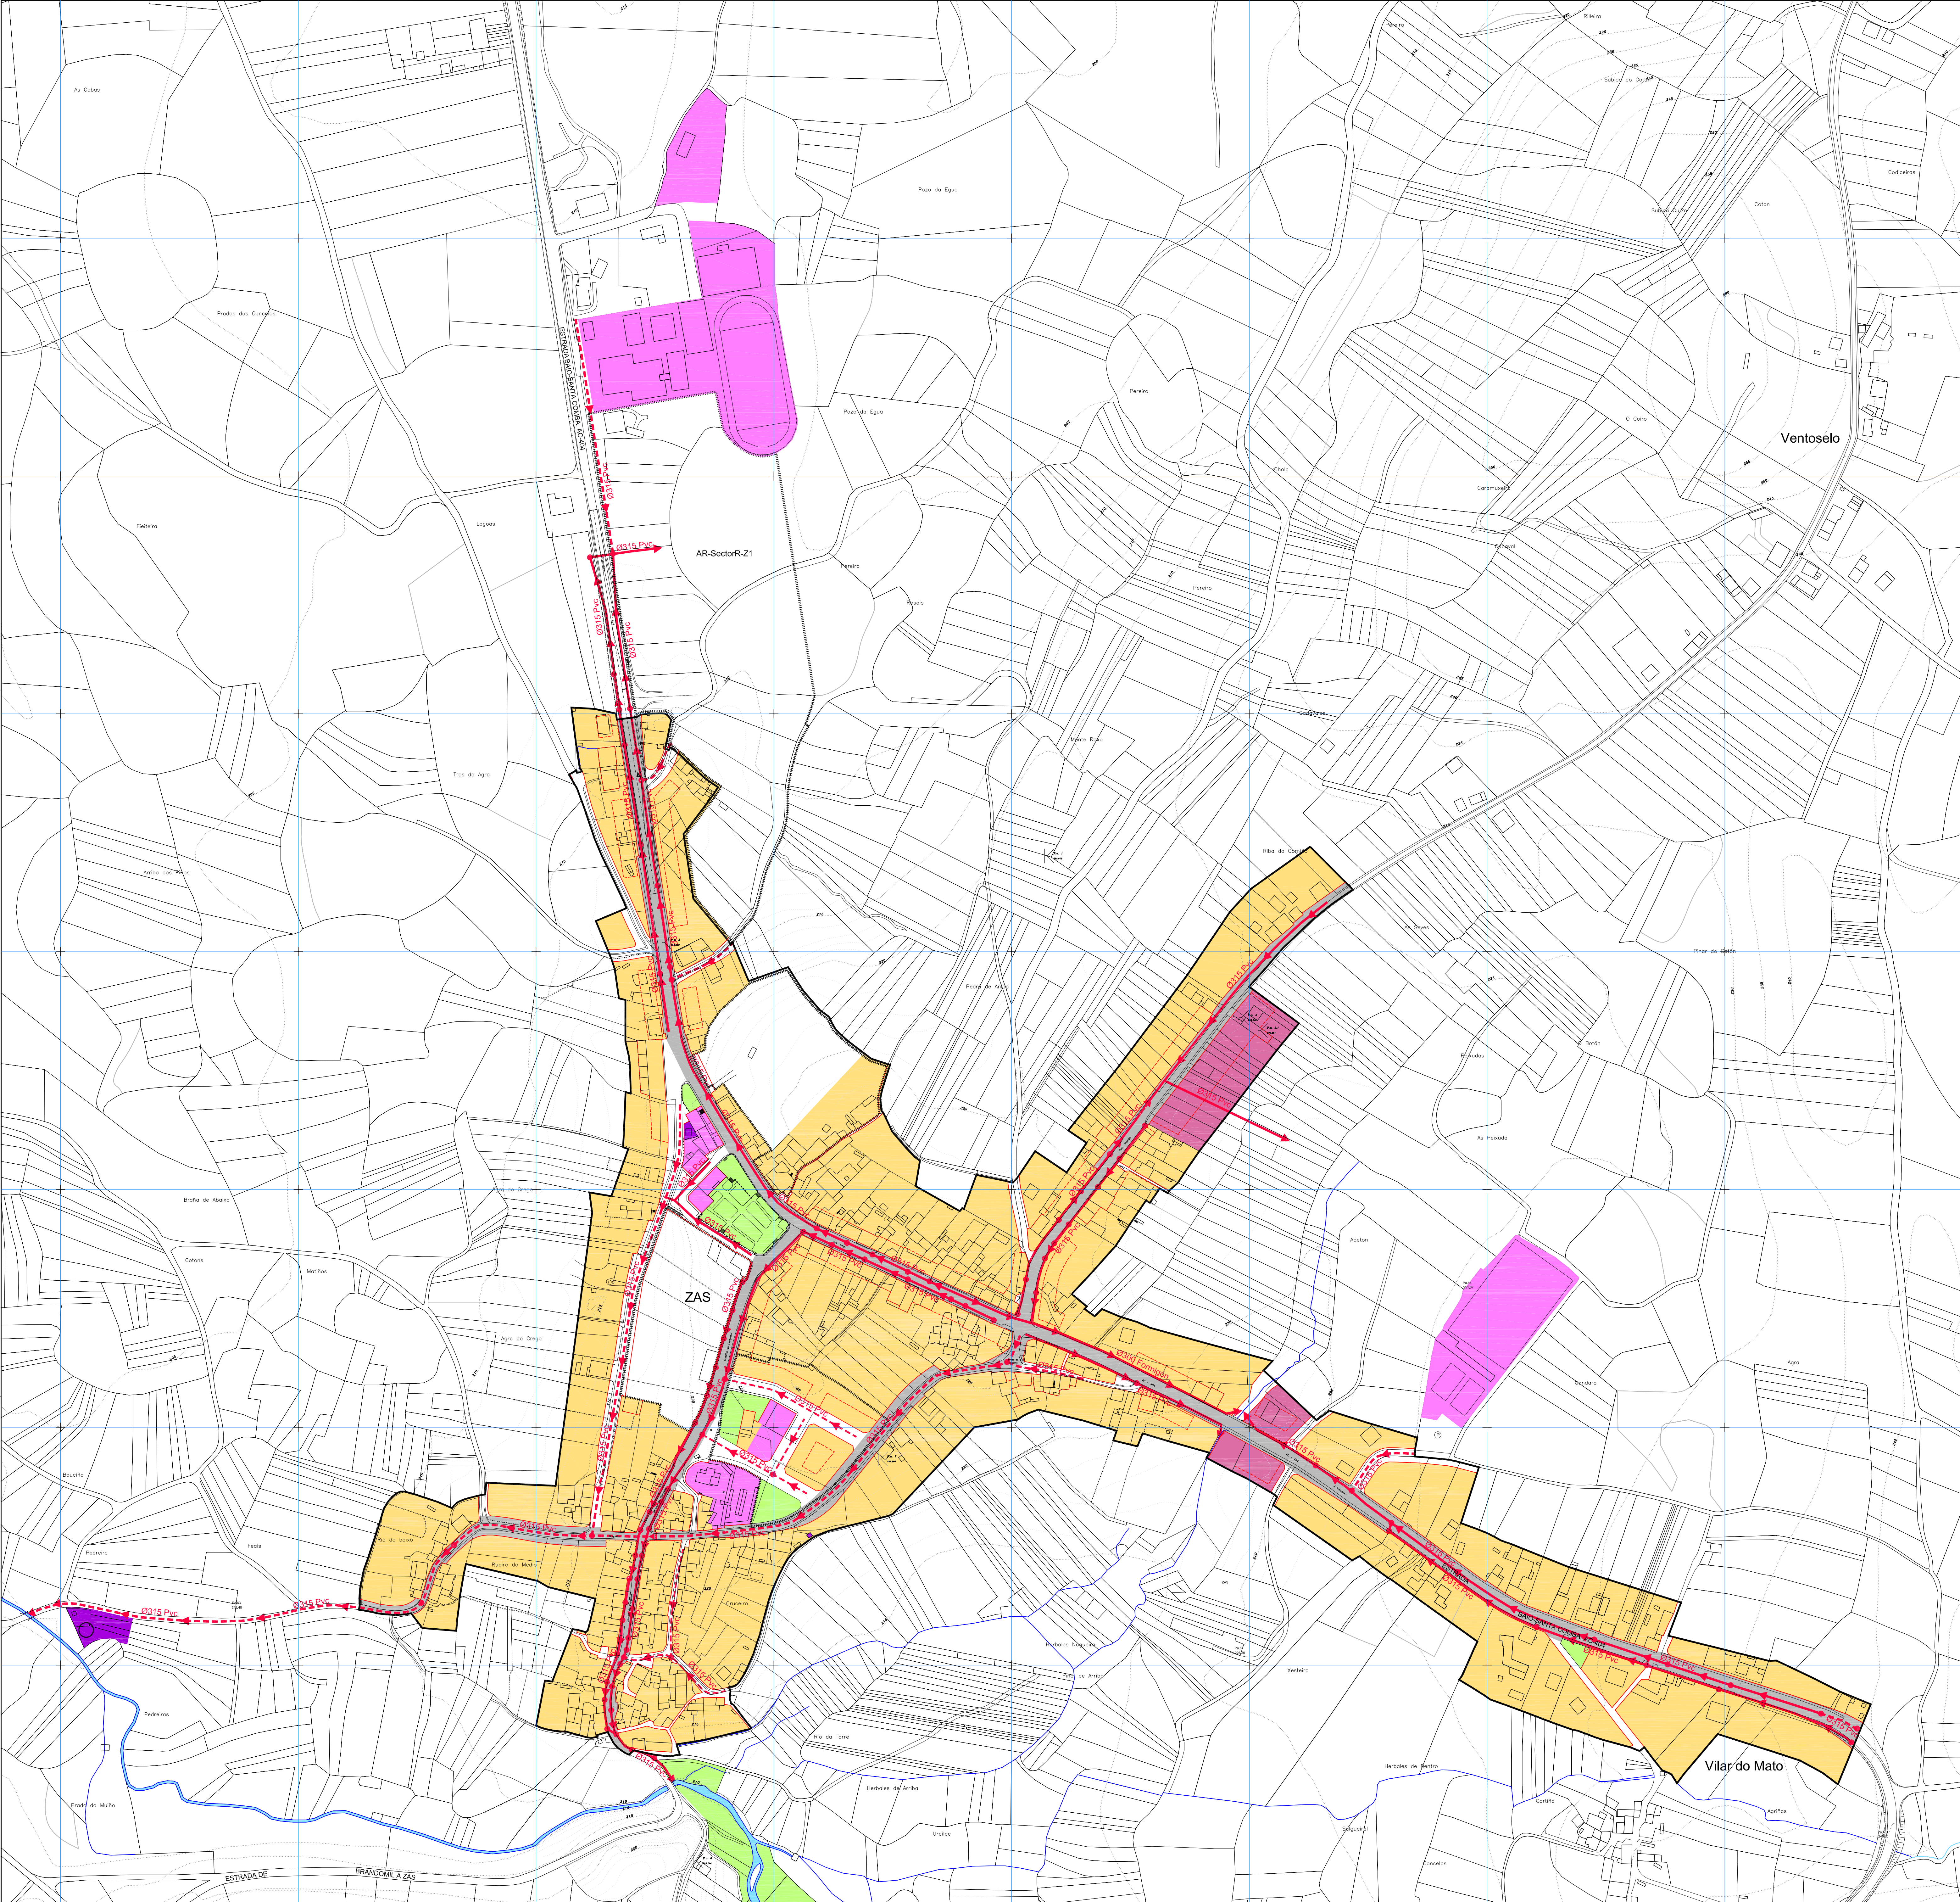

- REDE DE SANEAMENTO PROXECTADA
- REDE DE SANEAMENTO EXISTENTE
- POZO DE REGISTRO
- Ø300 PVC DIÁMETRO E MATERIAL

PLAN XERAL DE  
ORDENACIÓN  
MUNICIPAL

ZAS



DOCUMENTO DE APROBACIÓN DEFINITIVA **OUTUBRO 2.007**



ANGEL L. MONTOLIVA DIAZ, ARQUITECTO


ORDENACIÓN DA ÁREA URBANA DE ZAS CÓDIGO DE PLANO:

REDE DE PLUVIAIS

**Z-O-04**

ESCALA: 1 / 2.000



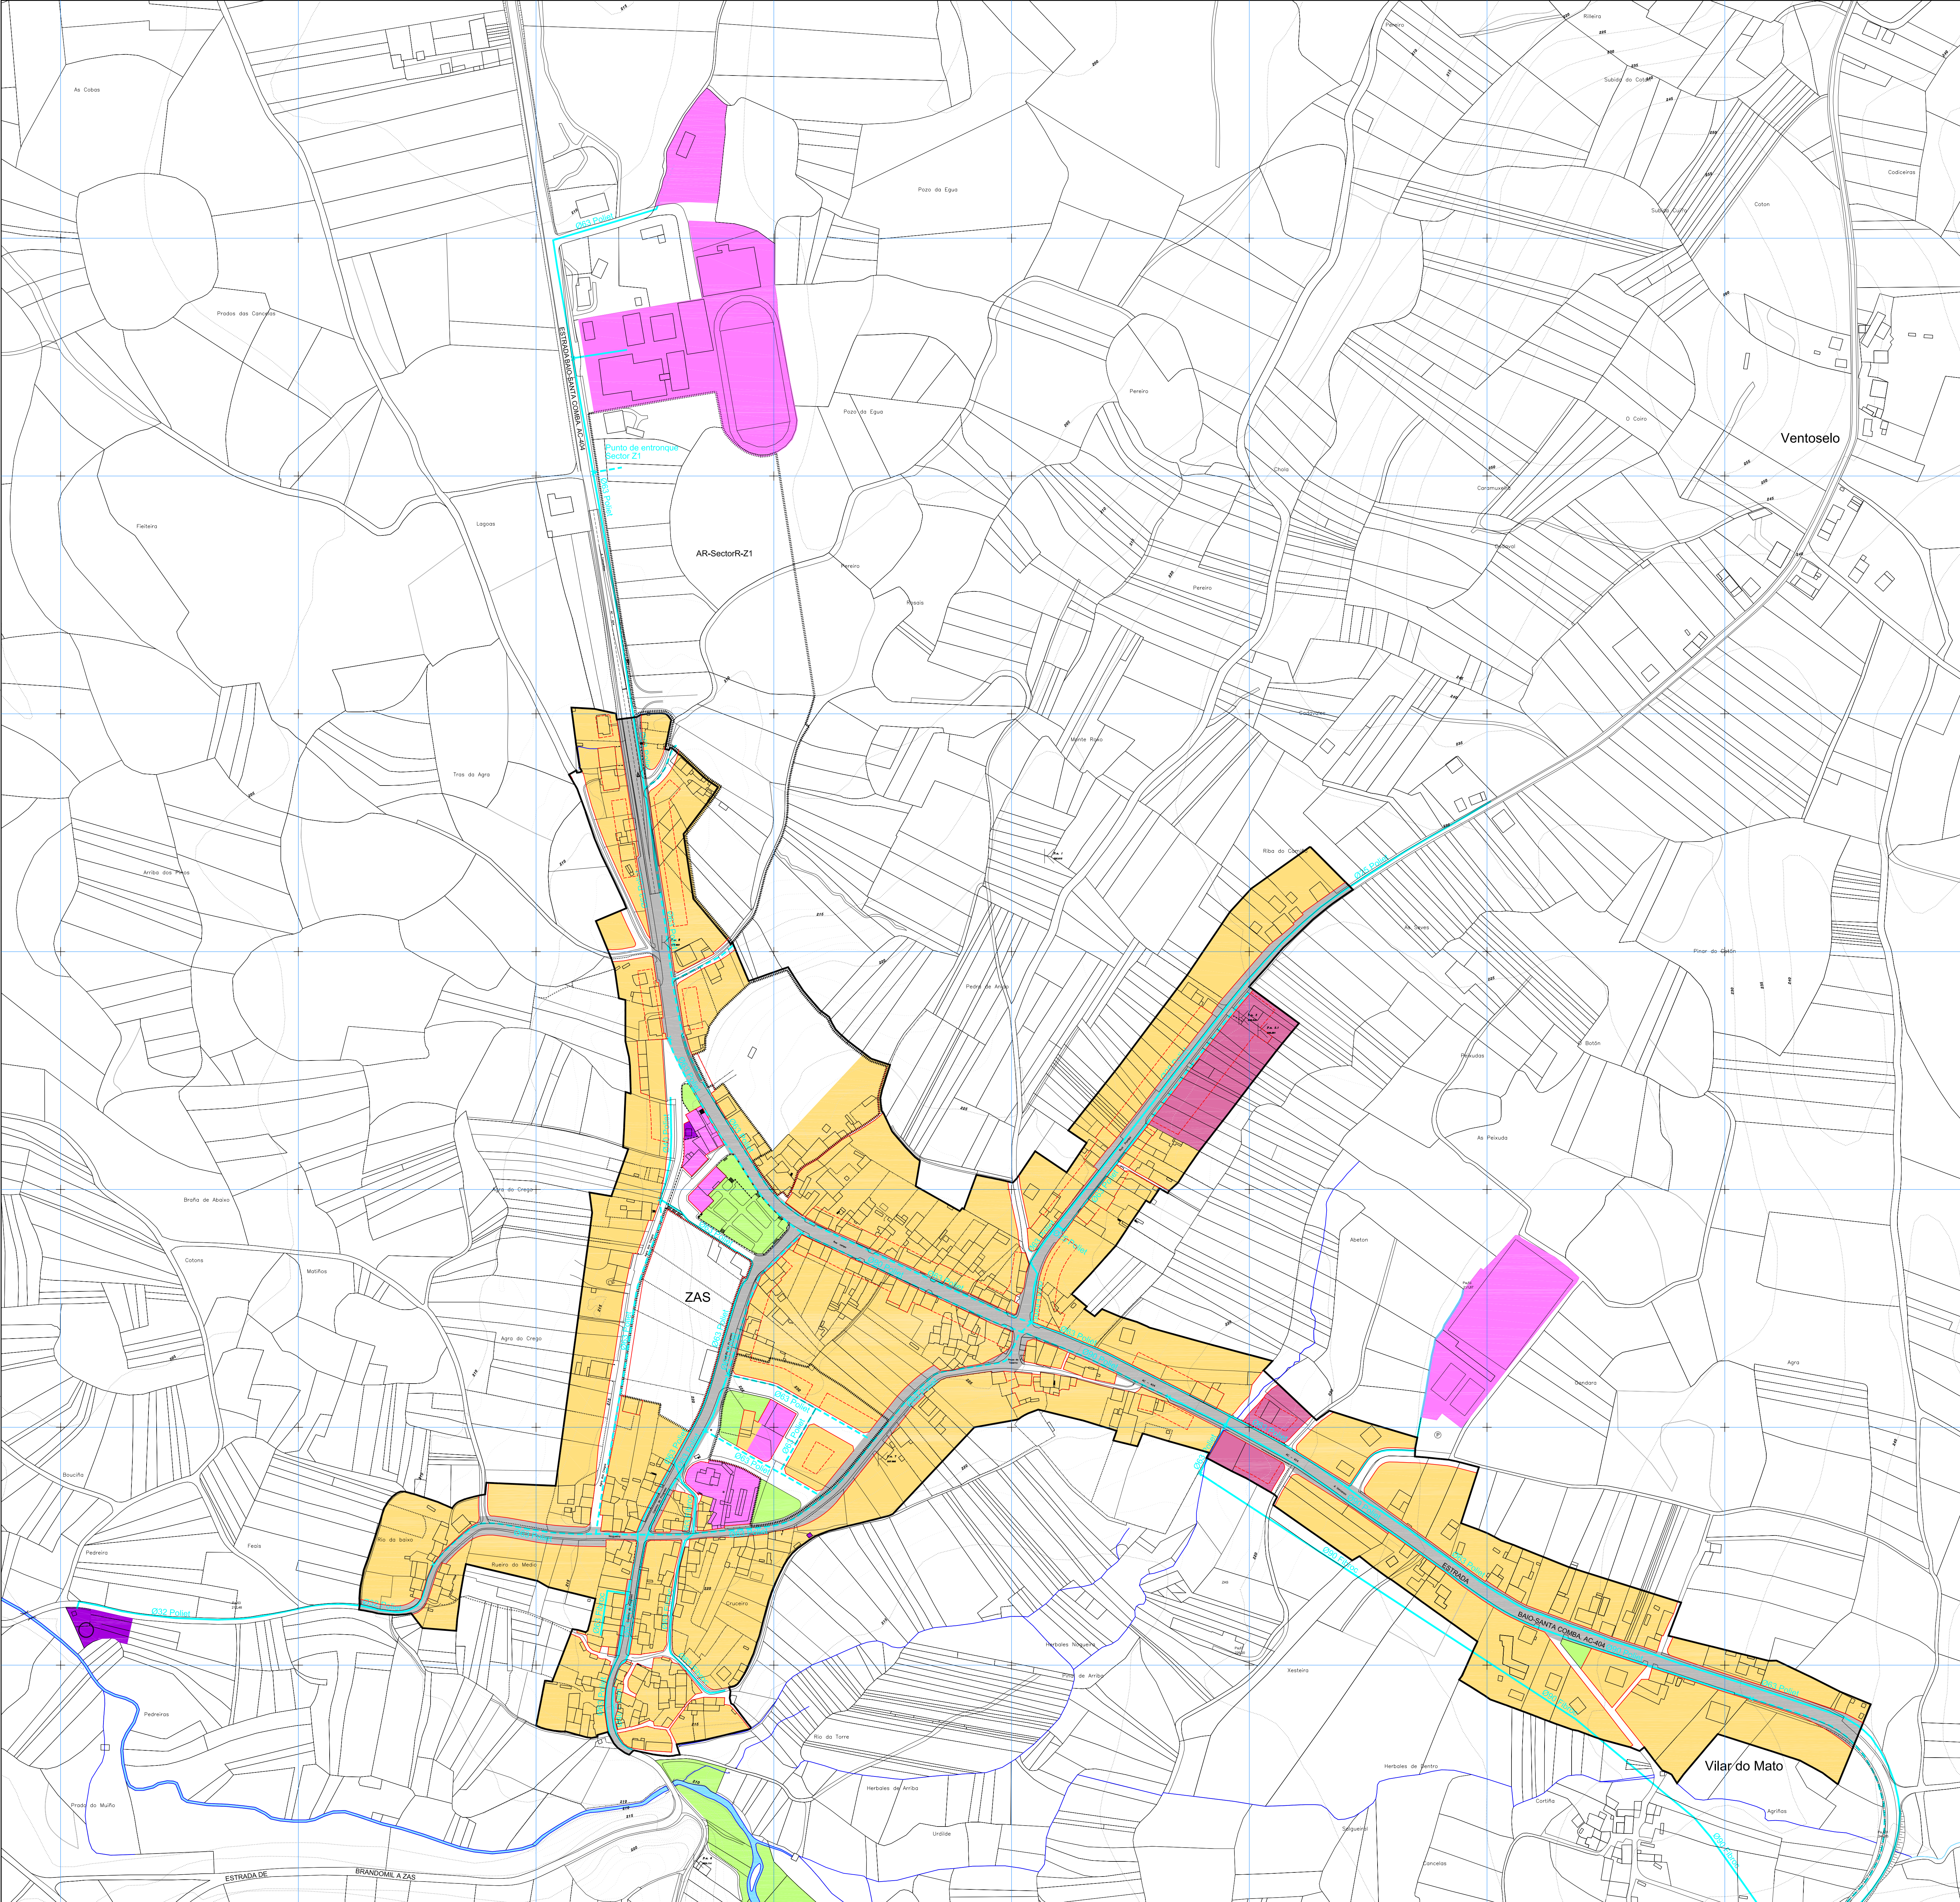

--- REDE DE ABASTECIMENTO PROXECTADA  
--- REDE DE ABASTECIMENTO EXISTENTE  
Ø300 PVC DIÁMETRO E MATERIAL

PLAN XERAL DE  
ORDENACIÓN  
MUNICIPAL

ZAS



DOCUMENTO DE APROBACIÓN DEFINITIVA OUTUBRO 2.007



ORDENACIÓN DA ÁREA URBANA DE ZAS

CÓDIGO DE PLANO:


REDE DE ABASTECIMENTO

Z-O-05

ANGEL L. MONTOLIVA DIAZ, ARQUITECTO

ESCALA: 1 / 2.000



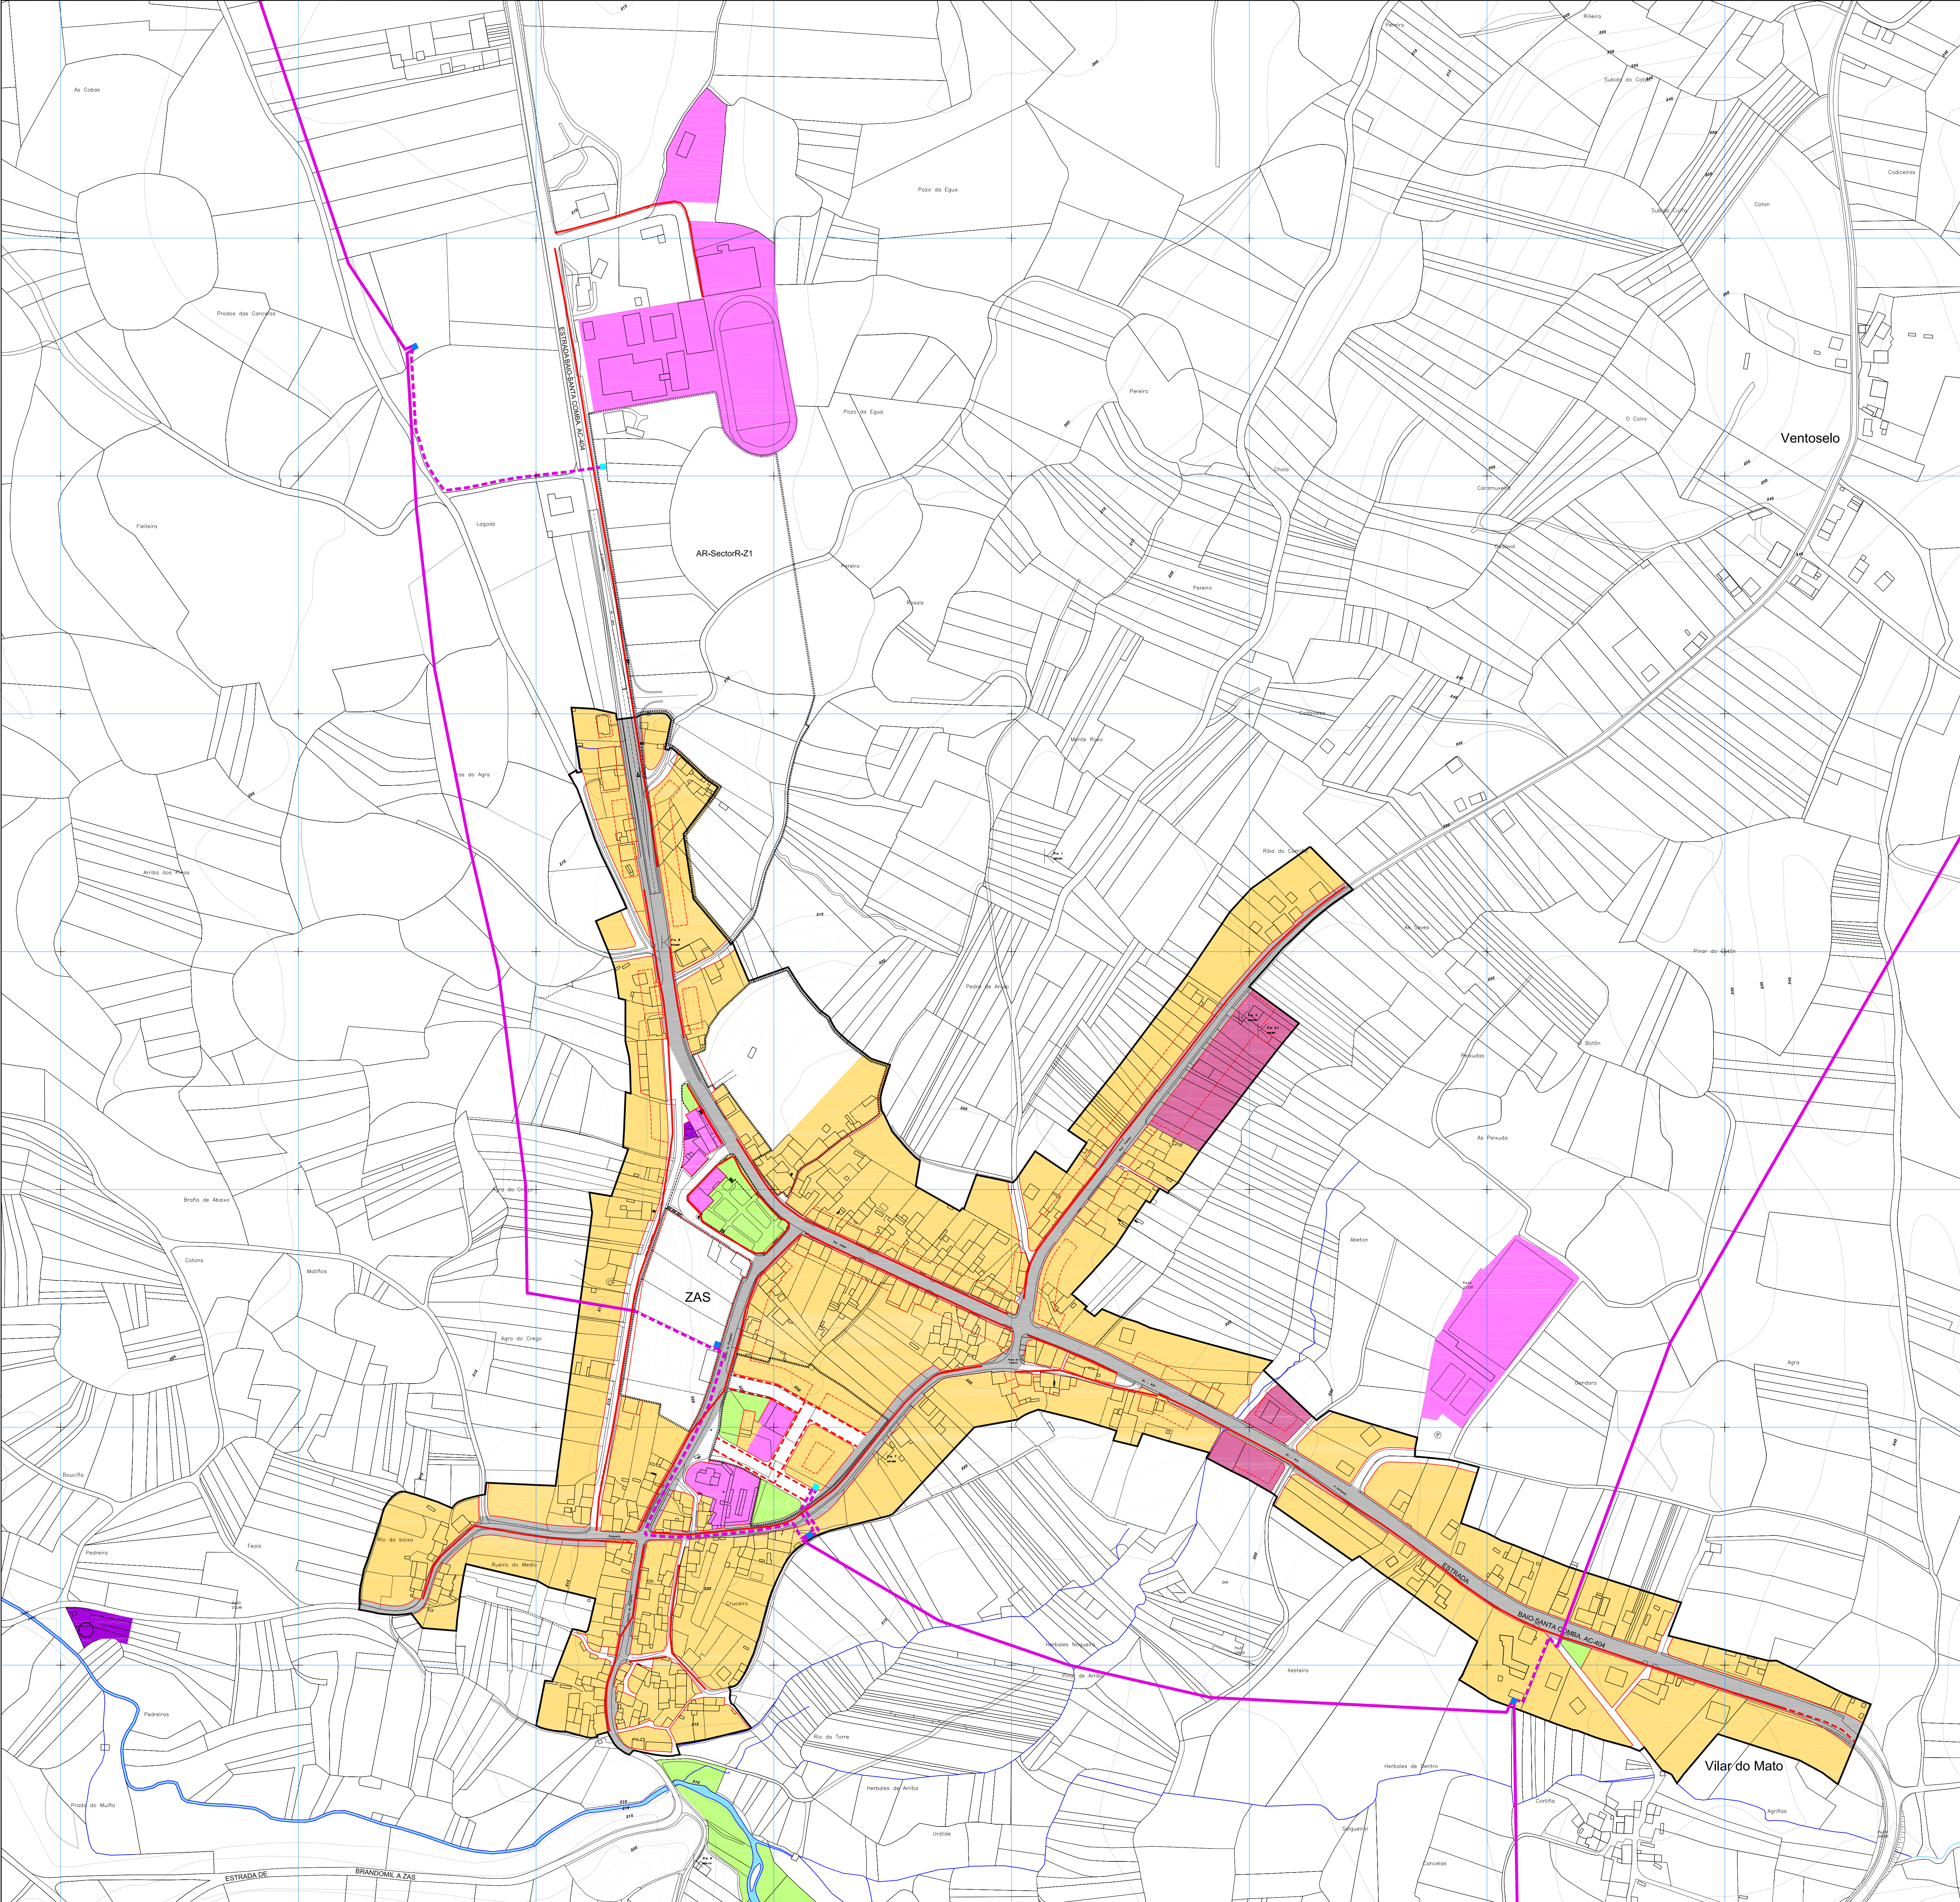

|  |                                    |  |                             |
|--|------------------------------------|--|-----------------------------|
|  | LIÑA AÉREA DE 15 KV                |  | REDE DE ALUMEADO EXISTENTE  |
|  | LIÑA SOTERRADA DE 15 KV            |  | REDE DE ALUMEADO PROXECTADA |
|  | CENTRO DE TRANSFORMACIÓN EXISTENTE |  |                             |
|  | CENTRO DE TRANSFORMACIÓN PREVISTO  |  |                             |

|                                     |                                  |                                  |  |                   |
|-------------------------------------|----------------------------------|----------------------------------|--|-------------------|
| PLAN XERAL DE ORDENACIÓN MUNICIPAL  |                                  | ZAS                              |  |                   |
| DOCUMENTO DE APROBACIÓN DEFINITIVA  |                                  | OUTUBRO 2.007                    |  |                   |
|                                     | ORDENACIÓN DA ÁREA URBANA DE ZAS | CÓDIGO DE PLANO:                 |  | Z-O-06            |
| ANGE L. MONTEOLIVA DÍAZ, ARQUITECTO |                                  | REDE DE ELECTRICIDADE E ALUMEADO |  | ESCALA: 1 / 2.000 |



